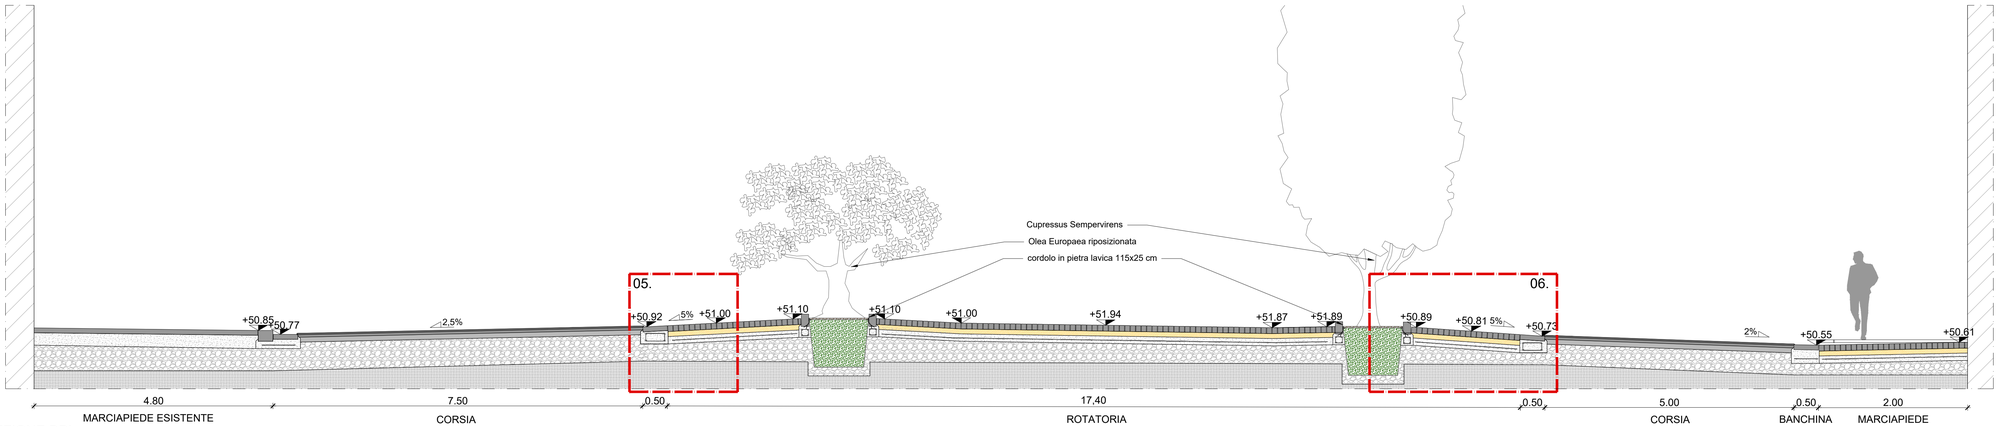

SEZIONE DD' - scala 1:50

KEY PLAN

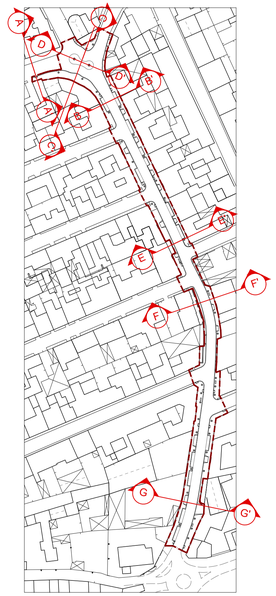

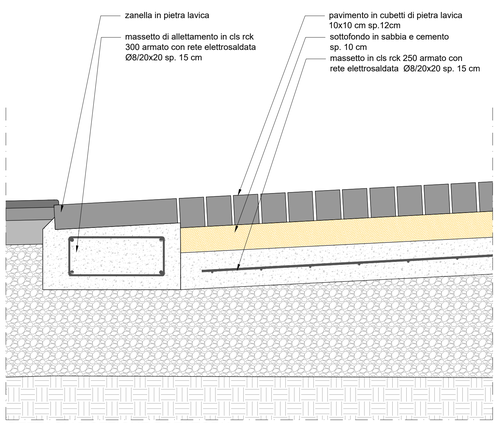

05. DETTAGLIO SEZIONE ROTATORIA - scala 1:10

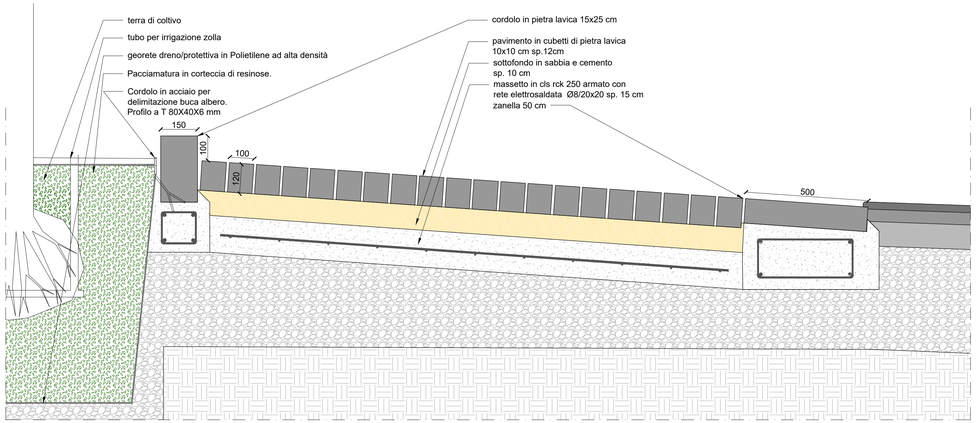

06. DETTAGLIO SEZIONE ROTATORIA - scala 1:10

Panca in pietra lavica levigata priva di schienale della sezione di mm 600 x 432 di colore colore grigio scuro. L'elemento singolo è 1900x600 mm per un'altezza di 43,2 cm. La base presenta uno scuretto di altezza 2 cm. Il particolare aspetto estetico è realizzato con tecnologie a taglio numerico. La posa in opera avviene free standing o mediante tasselli chimici M-12x140.

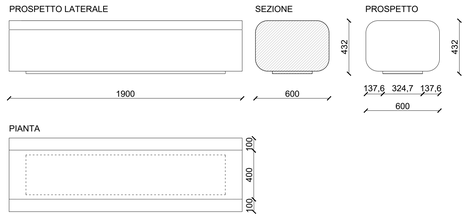

PANCA IN PIETRA LAVICA 190x60 cm - scala 1:20

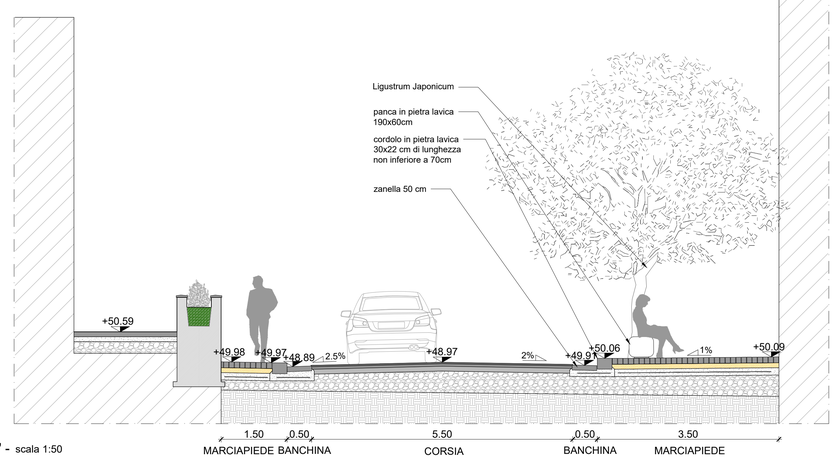

SEZIONE FF' - scala 1:50

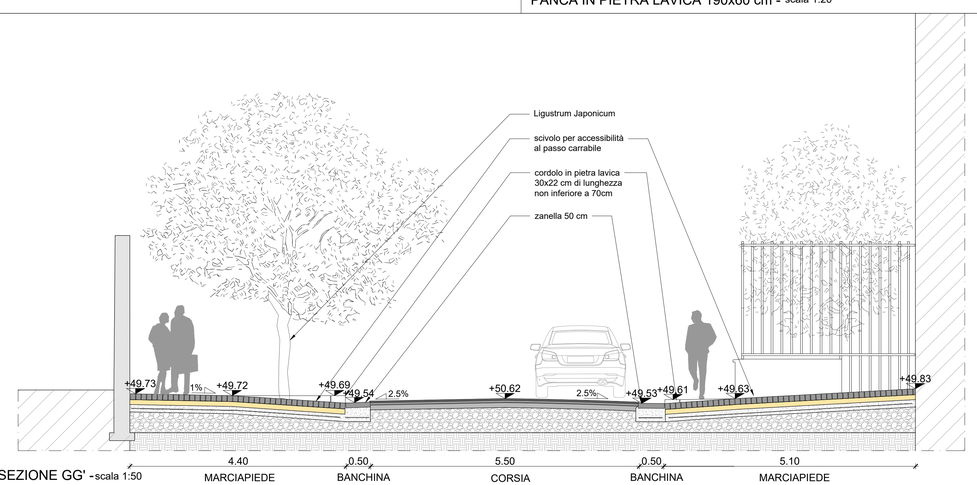

SEZIONE GG' - scala 1:50

CITTÀ DI AFRAGOLA
PROVINCIA DI NAPOLI

Aggior.	Data	Descrizione	Disegnato	Progettato	Verificato	Acquisito	Approvato
0	Genn 2018	EMISSIONE	LL	MS	SB		SB

PROGETTISTA INCARICATO

Mauro Smith

Nome File: SB5V-2053

Scala grafica 1 3 5 7 8

Titolo

LAVORI DI RIQUALIFICAZIONE DI VIA CINQUEVIE NEL TRATTO COMPRESO TRA VIA ARENA E C.SO A. DE GASPERI

SEZIONI STRADALI - TAV.3

Sostituisce	Dimensioni	Scala	Commessa	Lotto	Fase	Cat.	Opera	Progressivo	Foglio
Sostituito da:	594x1050mm	1:50 1:10	SB5V	/	E	A	SS	2053	3
Sostituisce	Dimensioni	Scala	Commessa	Lotto	Fase	Cat.	Opera	Progressivo	Foglio
Sostituito da:									