IDRANTE A CASSETTA - UNI 70

IDRANTE A CASSETTA UNI 70 - DA SOSTITUIRE

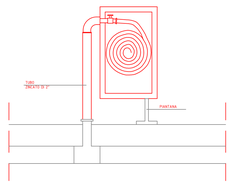

IDRANTE A CASSETTA - UNI 70

IDRANTE A COLONNA (2XUNI70)

IDRANTE A COLONNA DA SOSTITUIRE

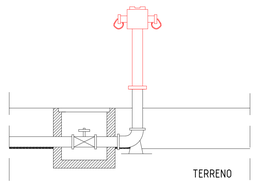

DOPPIO ATTACCO MOTOPOMPA VV.F.

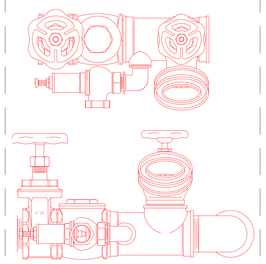

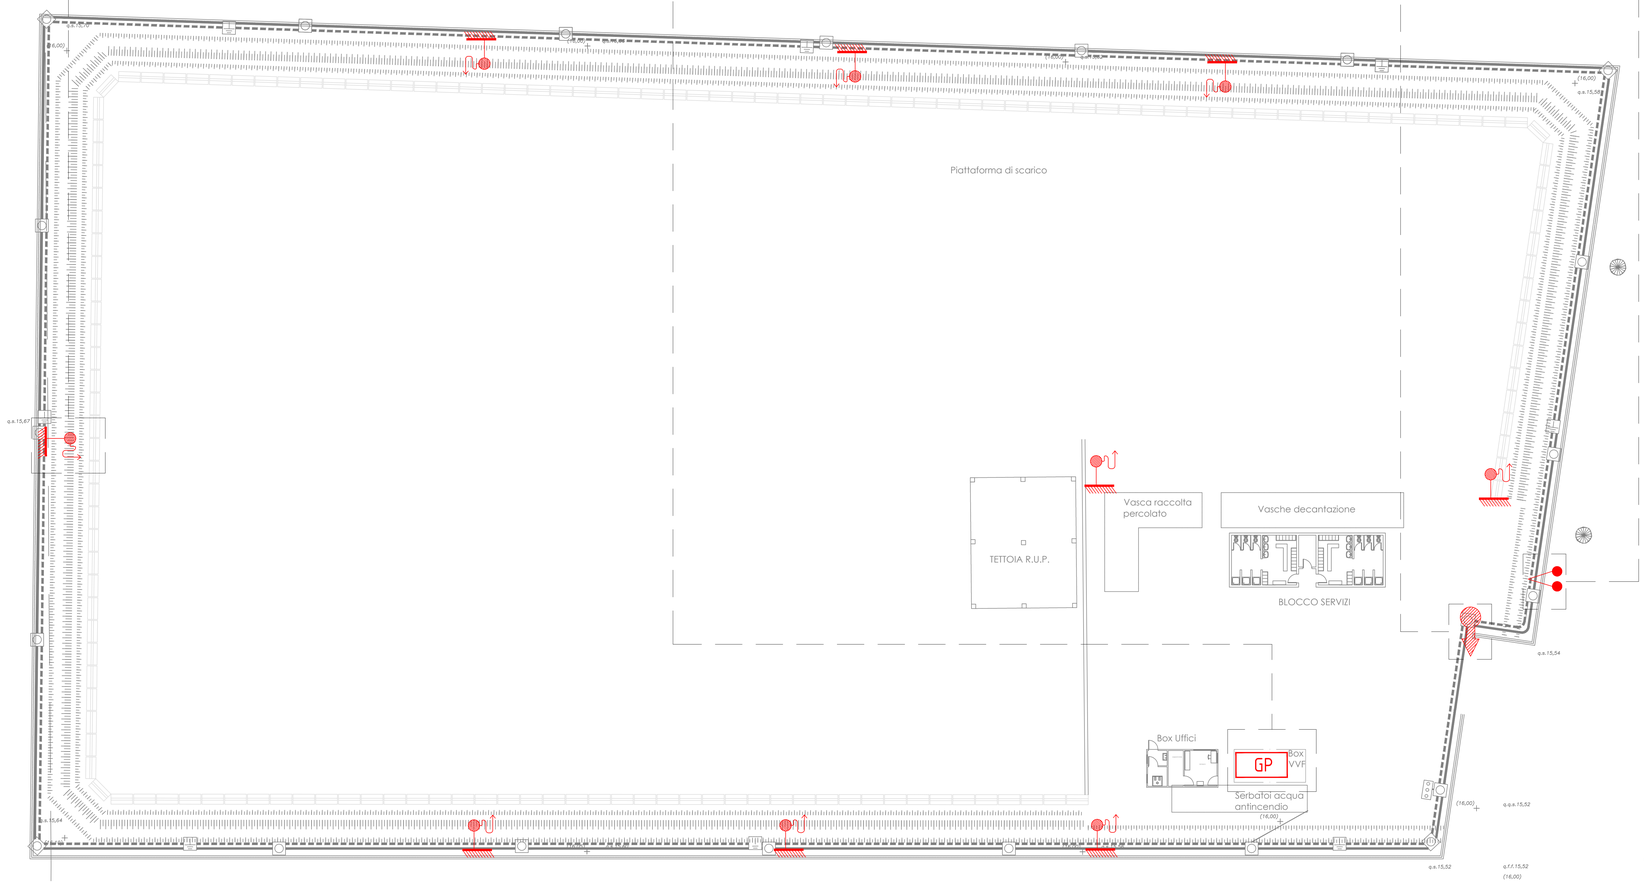

ESISTENTE

NOTE: GLI INTERVENTI DI RIQUALIFICAZIONE E RIPRISTINO DELLA STAZIONE ECOLOGICA COMPRENDONO:

1. INTEGRAZIONE DEGLI IDRANTI A CASSETTA UNI 70;
2. SOSTITUZIONE/INTEGRAZIONE DELL'IDRANTE A COLONNA UNI 70;
3. FORNITURA E POSA IN OPERA DI GRUPPO DI SPINTA VV.F IN BOX PREFABBRICATO UNI 11292;
4. SOSTITUZIONE/INTEGRAZIONE DELL'ATTACCO MOTOPOMPA VV.F.;
5. PULIZIA VASCA RISERVA IDRICA E RIEMPIMENTO DELLA STESSA CON ACQUA PULITA;

LEGENDA

GP	Gruppo di spinta antincendio costituito da n. 2 motopompe a gasolio e n. 1 pompa pilota, così come descritto dalla norma UNI 12845, allocato in box prefabbricato secondo UNI 11292. Caratteristiche idrauliche: P = 4 bar; Q = 720 l/min
	Idrante a cassetta UNI 70
	Doppio attacco motopompa VV.F.
	Idrante a colonna soprasuolo con n. 2 bocche UNI 70

COMUNE DI AFRAGOLA
CITTA' METROPOLITANA DI NAPOLI

RIQUALIFICAZIONE E RIPRISTINO STAZIONE ECOLOGICA

PROGETTO ESECUTIVO

PROGETTISTA e R.U.P.
Arch. Francesco Castaldo

PROGETTISTA DEGLI IMPIANTI
Ing. Luigi Pianese

ELABORATO
IA01

IMPIANTO IDRICO ANTINCENDIO

SCALA 1:200