


SCHEMA DI SISTEMAZIONE DEI CASSONI E DEI CONTENITORI PER IL CONFERIMENTO DEI RIFIUTI IN MODO DIFFERENZIATO NEL CENTRO DI RACCOLTA COMUNALE IN LOCALITA' SALICELLE PRESENTATO DALL'AFFIDATARIA DELLA GESTIONE DEL CENTRO DITTA: CONSORZIO STABILE GO SERVICE s.c.a.r.l.

CASERMA DEI VIGILI DEL FUOCO

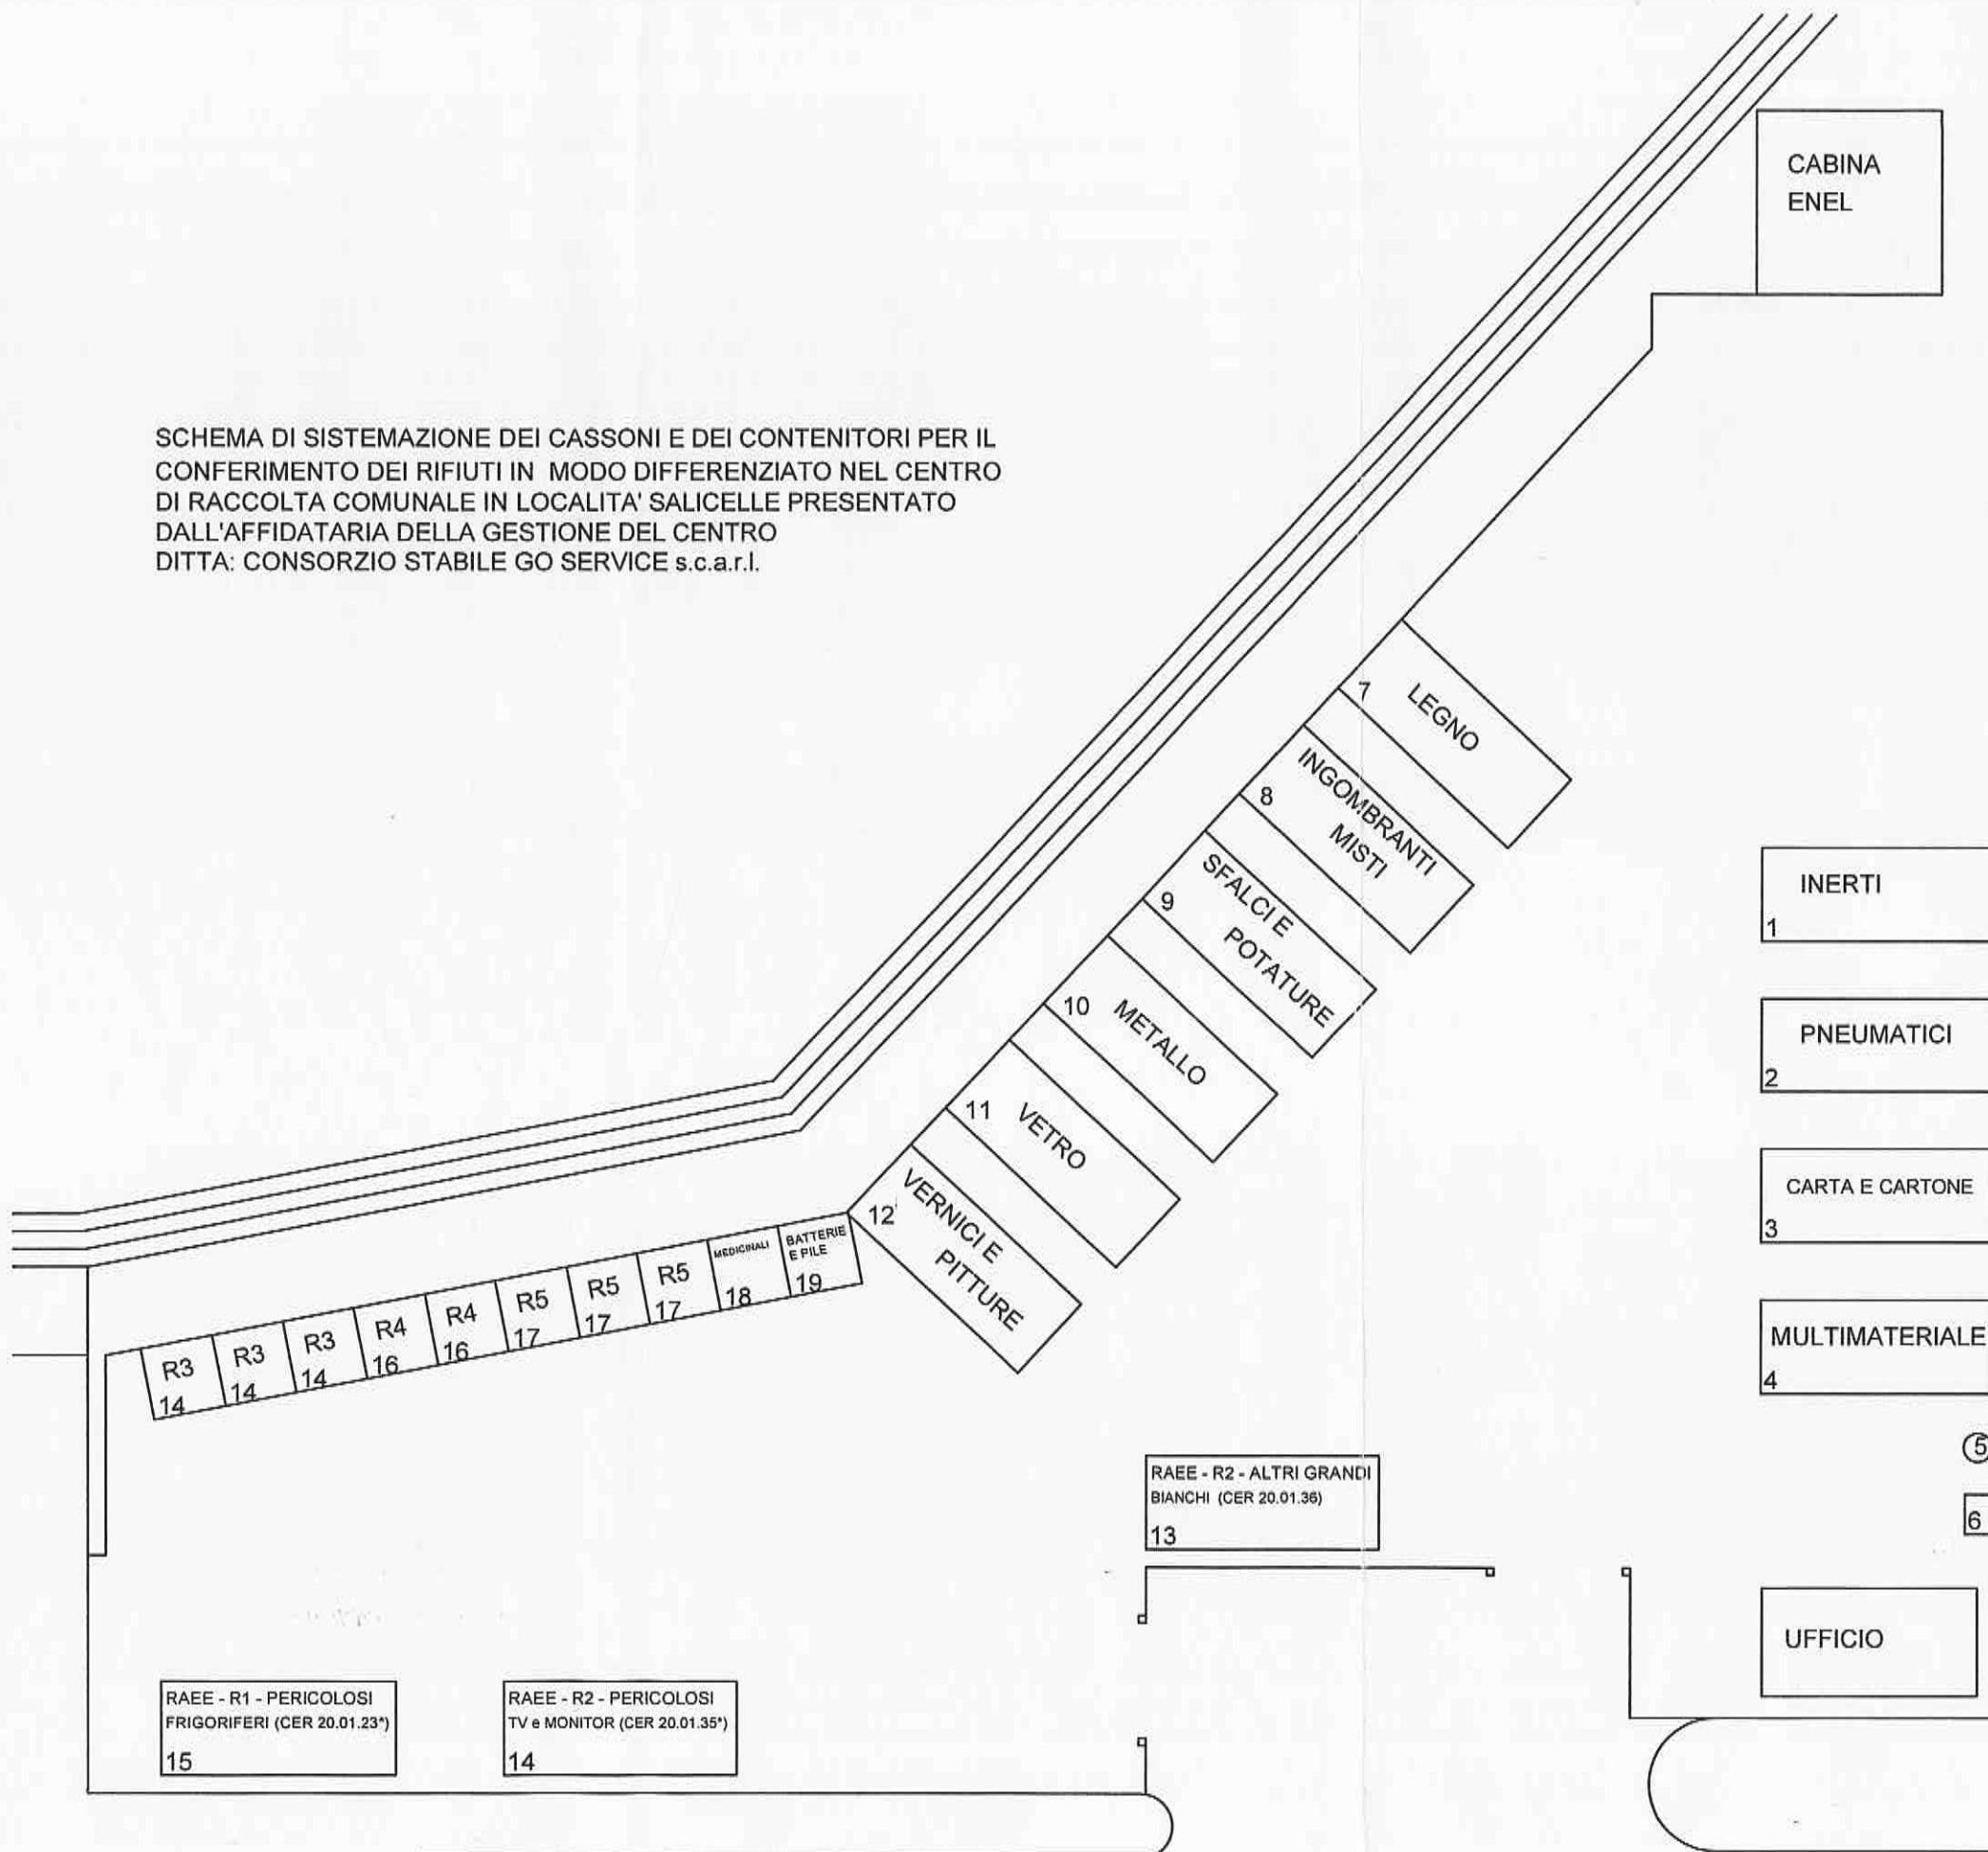

LEGENDA	
N.	DESCRIZIONE DEL CONTENITORE
1	RIFIUTI INERTI (CER 17.01.07 e/o 17.09.04)
2	PNEUMATICI FUORI USO (CER 16.01.03)
3	CARTA E IMBALLAGGI IN CARTONE (CER 20.01.01 e/o 15.01.01)
4	MULTIMATERIALE (CER 15.01.06)
5	OLI E GRASSI ANIMALI DA FRITTURE (CER 20.01.25 e/o 20.01.26*)
6	INDUMENTI USATI (CER 20.01.10 E CER 20.01.11)
7	LEGNO ED IMBALLAGGI IN LEGNO (CER 20.01.38 E 15.01.03)
8	INGOMBRANTI MISTI (CER 20.03.07)
9	SFALCI E POTATURE (CER 20.02.01)
10	METALLO (CER 20.01.40)
11	IMBALLAGGI IN VETRO (CER 15.01.07)
12	VERNICI E PITTURE (CER 20.01.27* e CER 20.01.28)
13	RAEE - R2 - ALTRI GRANDI BIANCHI (CER 20.01.36)
14	RAEE - R3 - PERICOLOSI (TV E MONITOR) (CER 20.01.35*)
15	RAEE - R1 - PERICOLOSI (FRIGORIFERI) (CER 20.01.23*)
16	RAEE - R4 - ALTRI PICCOLI BIANCHI (CER 20.01.36)
17	RAEE - R5 - SORGENTI LUMINOSE (CER 20.01.21)
18	MEDICINALI (CER 20.01.31* e CER 20.01.32)
19	BATTERIE E PILE ESAUSTE (CER 20.01.33* e 20.01.34)


RAEE - R1 - PERICOLOSI FRIGORIFERI (CER 20.01.23*)
15

RAEE - R2 - PERICOLOSI TV e MONITOR (CER 20.01.35*)
14

RAEE - R2 - ALTRI GRANDI BIANCHI (CER 20.01.36)
13

CITTA' DI
Boissac

PLANIMETRIA DELLA ZONA

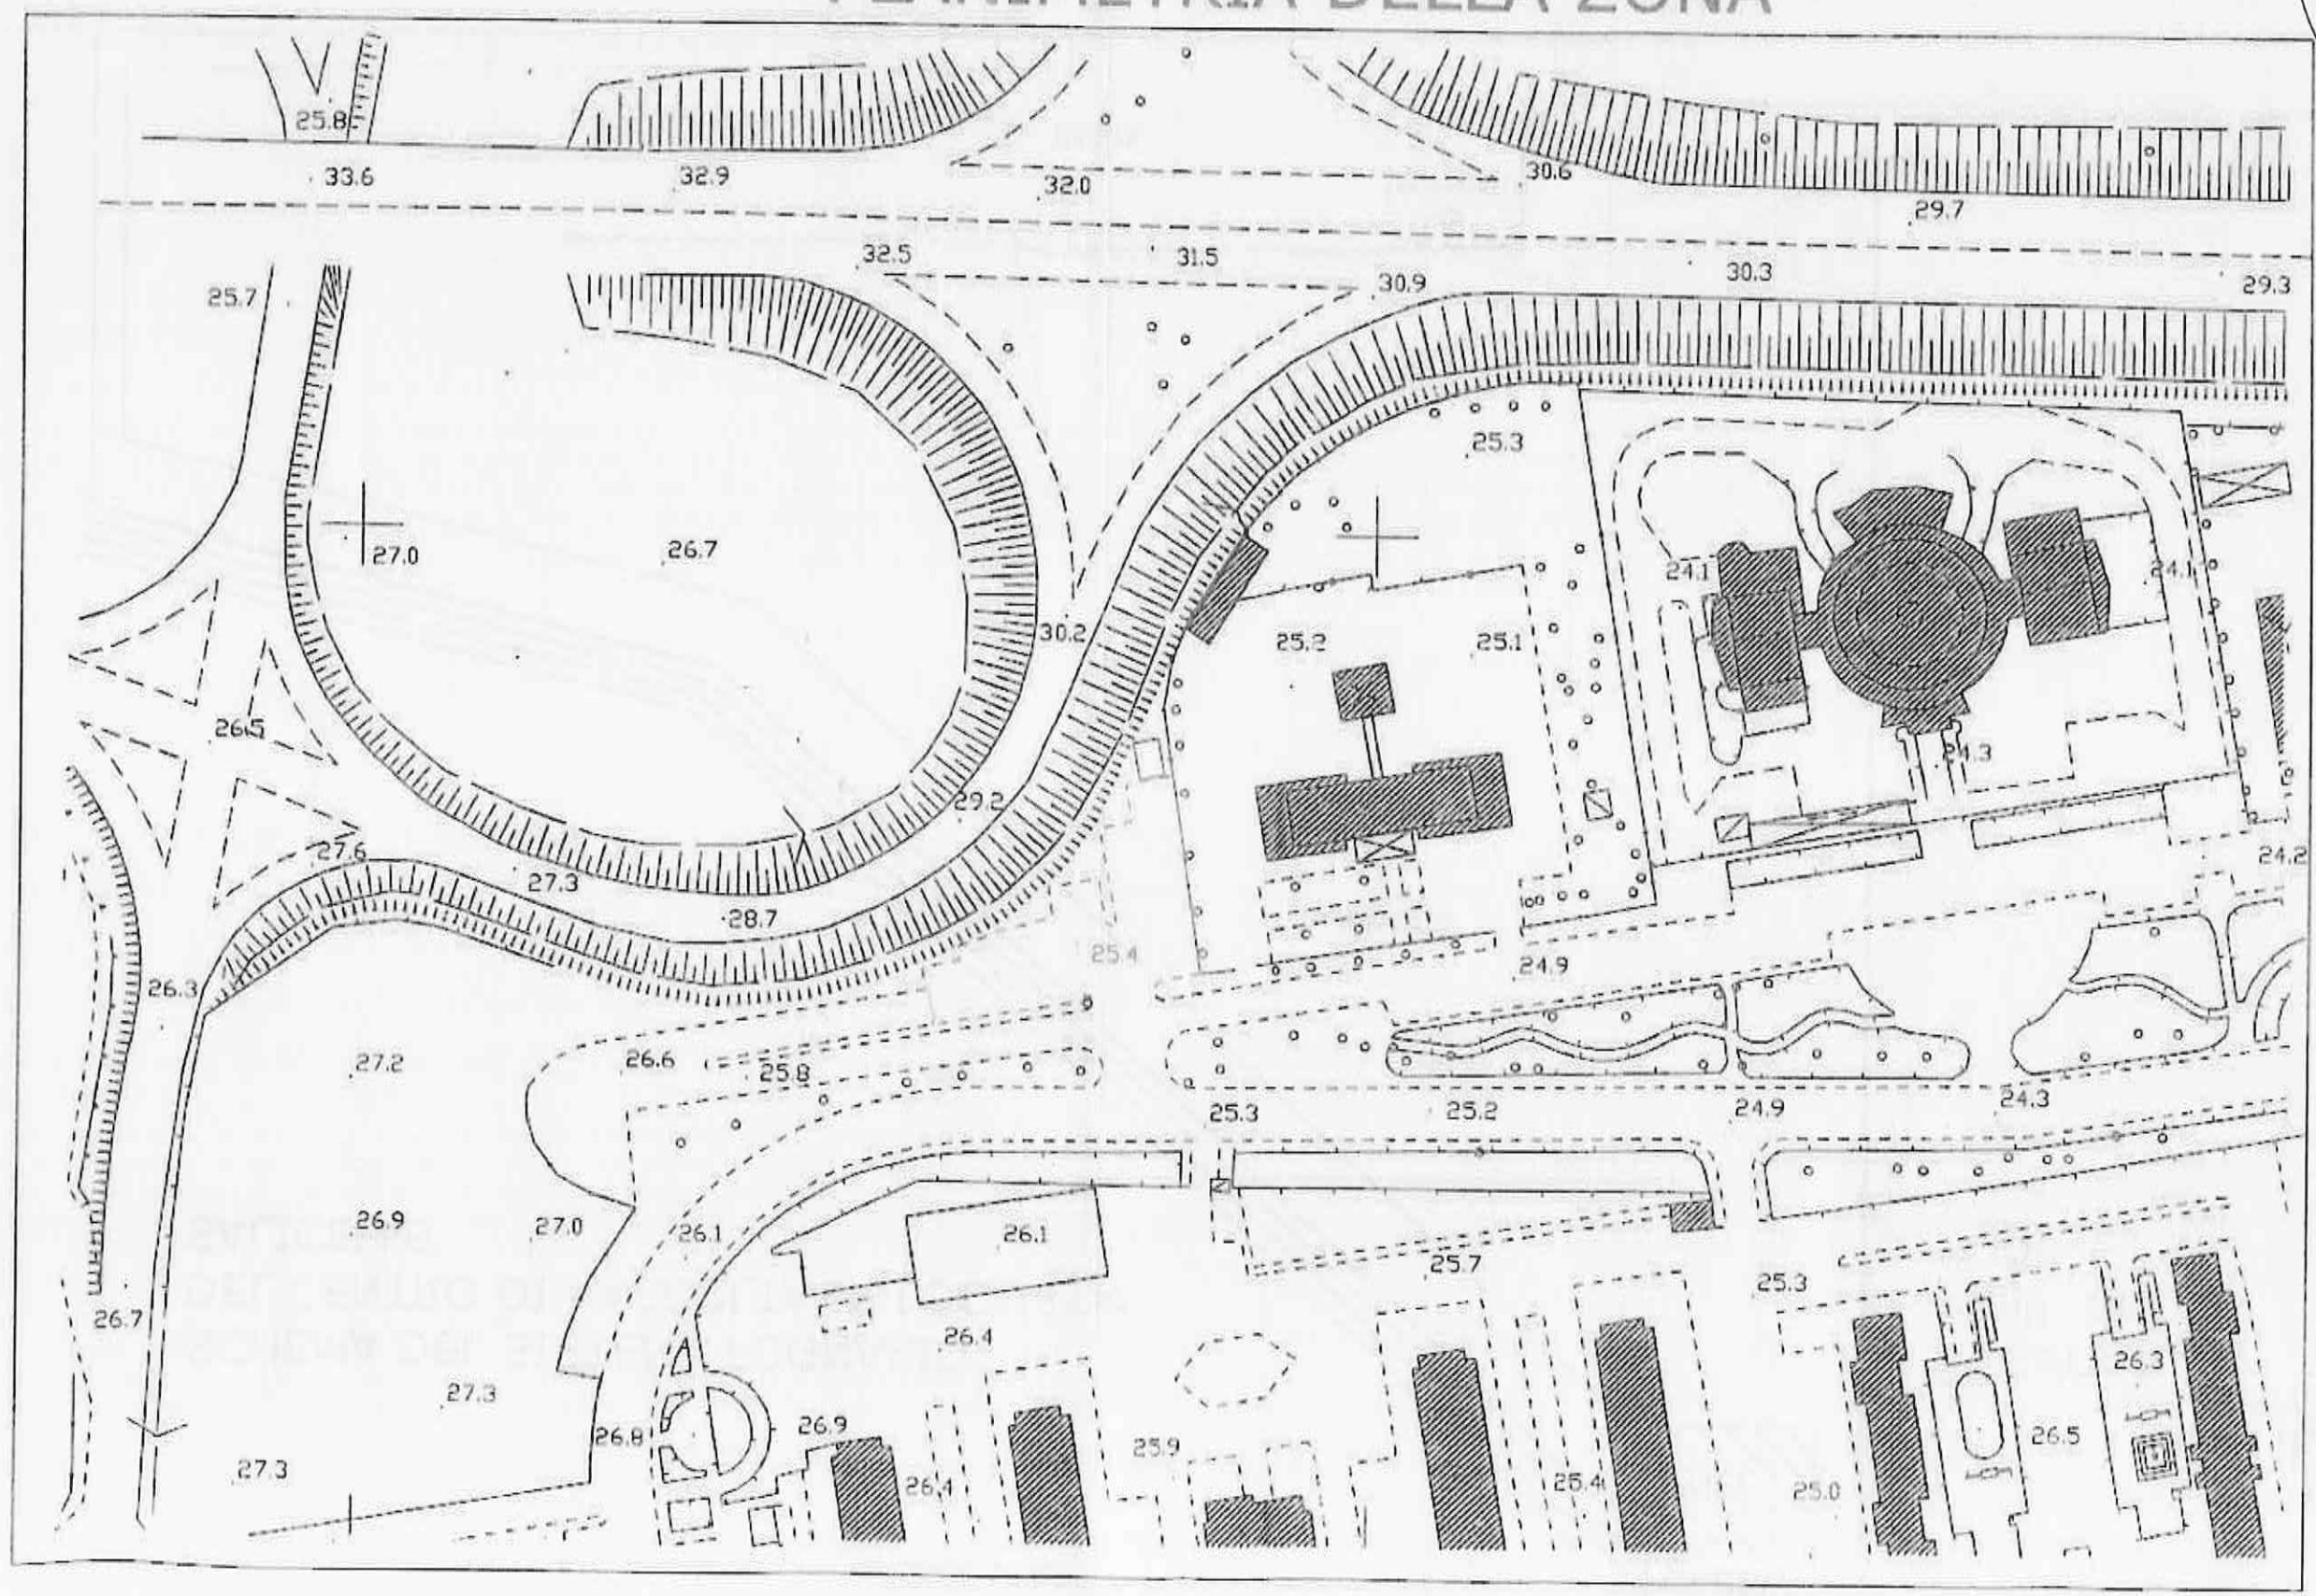

SCHEMA DEL SISTEMA FOGNARIO
DEL CENTRO DI RACCOLTA IN LOCALITA'
SALICELLE

fogna comunale

INGRESSO

USCITA

CABINA
ENEL

Caserma
Vigili del
fuoco

