


IL COMMISSARIO STRAORDINARIO
DOTT. SSA ANNA NIGRO
IL SUB COMMISSARIO PREFETTIZIO
DOTT. SSA MARIAGRAZIA CERCELLO
IL SUB COMMISSARIO PREFETTIZIO
DOTT. DARIO ANNUNZIATA
UFFICIO DI PIANO
IL DIRIGENTE DEL SETTORE URBANISTICA
ING. DOMENICO MAIELLO
IL RESPONSABILE DEL PROCEDIMENTO
ARCH. AGNES CASTALDO
RESTITUZIONE GRAFICA
ARCH. FILIPPO LAZZA

QUADRO CONOSCITIVO	SCALA	ADATTAMENTO
PIANIFICAZIONE URBANISTICA SOVRAORDINATA		
LABORATORIO	FASE	DATA
PTC NAPOLI: DISCIPLINA DEL TERRITORIO	PRELIMINARE	MARZO 2021
		TAVOLA
		A.05

- LEGENDA**
- LIMITI PROVINCIALI
----- LIMITI COMUNALI
- AREE E COMPONENTI DI INTERESSE NATURALISTICO**
- ART. 33 AREE AD ELEVATA NATURALITÀ
 - ART. 34 AREE RIBORGATE
 - ART. 35 LAGHI, BACINI E DORMI D'ACQUA E RELATIVE ZONE DI TUTELA
 - FIUMI
 - SEMI LAGHI
 - TORRENTE
 - ALTRI DORMI D'ACQUA
- AREE E COMPONENTI DI INTERESSE STORICO, CULTURALE E PAESAGGISTICO**
- ART. 37 AREE ED EMERGENZE ARCHEOLOGICHE
 - ART. 38 CENTRI E NUCLEI STORICI
- AREE E COMPONENTI DI INTERESSE RURALE**
- ART. 46 AREE AGRICOLE DI PARTICOLARE RILEVANZA AGRONOMICA
 - ART. 47 AREE AGRICOLE DI PARTICOLARE RILEVANZA PAESAGGISTICA
 - ART. 48 AREE AGRICOLE PERUBANE
 - ART. 49 AREE AGRICOLE ORDINARIE
- AREE E COMPONENTI DI INTERESSE URBANO**
- ART. 51 INSEDIAMENTI URBANI PREVALENTEMENTE ORDINATI
 - ART. 52 AREE DI CONSOLIDAMENTO URBANISTICO E DI RIQUALIFICAZIONE AMBIENTALE
 - ART. 53 AREE DI INTERMEDIAZIONE URBANISTICA E DI RIQUALIFICAZIONE AMBIENTALE
 - ART. 55 AREE E COMPLESSI PER INSEDIAMENTI PRODUTTIVI SOVRAORDINATI
 - ART. 56 AREE E COMPLESSI PER SERVIZI E ATTREZZATURE PUBBLICHE SOVRAORDINATE
 - ART. 57 IMPIANTI TECNOLOGICI
- AREE DI CRITICITÀ O DI DEGRADO**
- ART. 61 AREE DI RECUPERO E RIQUALIFICAZIONE PAESAGGISTICA
- NODI E RETI PER LA CONNETTIVITÀ TERRITORIALE**
- ART. 63 RETI INFRASTRUTTURALI PER LA MOBILITÀ
 - A) SISTEMA DEI PORTI E LE VIE DEL MARE
 - AREE PORTUALI
 - PORTI
 - B) AERODORTO
 - AREE AERODORTO
 - AREE AERODORTO
 - DI RETE FERROVIARIA
 - LINEA AVANZATA
 - LINEA 1 SINCRIO
 - NUOVE LINEE FERRATE
 - STAZIONI E FERRATE FERROVIE
 - RADDOPPIO LINEA FERROVIA
 - ACCIAIAMENTO LINEA FERROVIA A LINEA FERROVIARIA
 - TRAM PROVINCIALE
 - METROPOLITANA ROMBENTINA
 - DI RETE STRADALE PRIMARIA
 - AUTOSTRADA, TANGENZIALI E ABBI
 - STRADE URBANE ED EXTRAURBANE PER LA VIABILITÀ PRIMARIA
 - NUOVE STRADE
 - SVINGOLI RETE STRADALE PRIMARIA
 - E SISTEMI STRADALI
 - FUNIVIA
 - TRENTO ELETTRICO
 - NUOVE LINEE FUNIVIARIE
 - PI NODI INTERMEDIALI
 - INTERCAMBI
 - DI RETE DEI PRINCIPALI PERIODICI CICLOPEDONALI EXTRAURBANI
 - STRADALI CICLOPEDONALI
- CONFINE COMUNALE

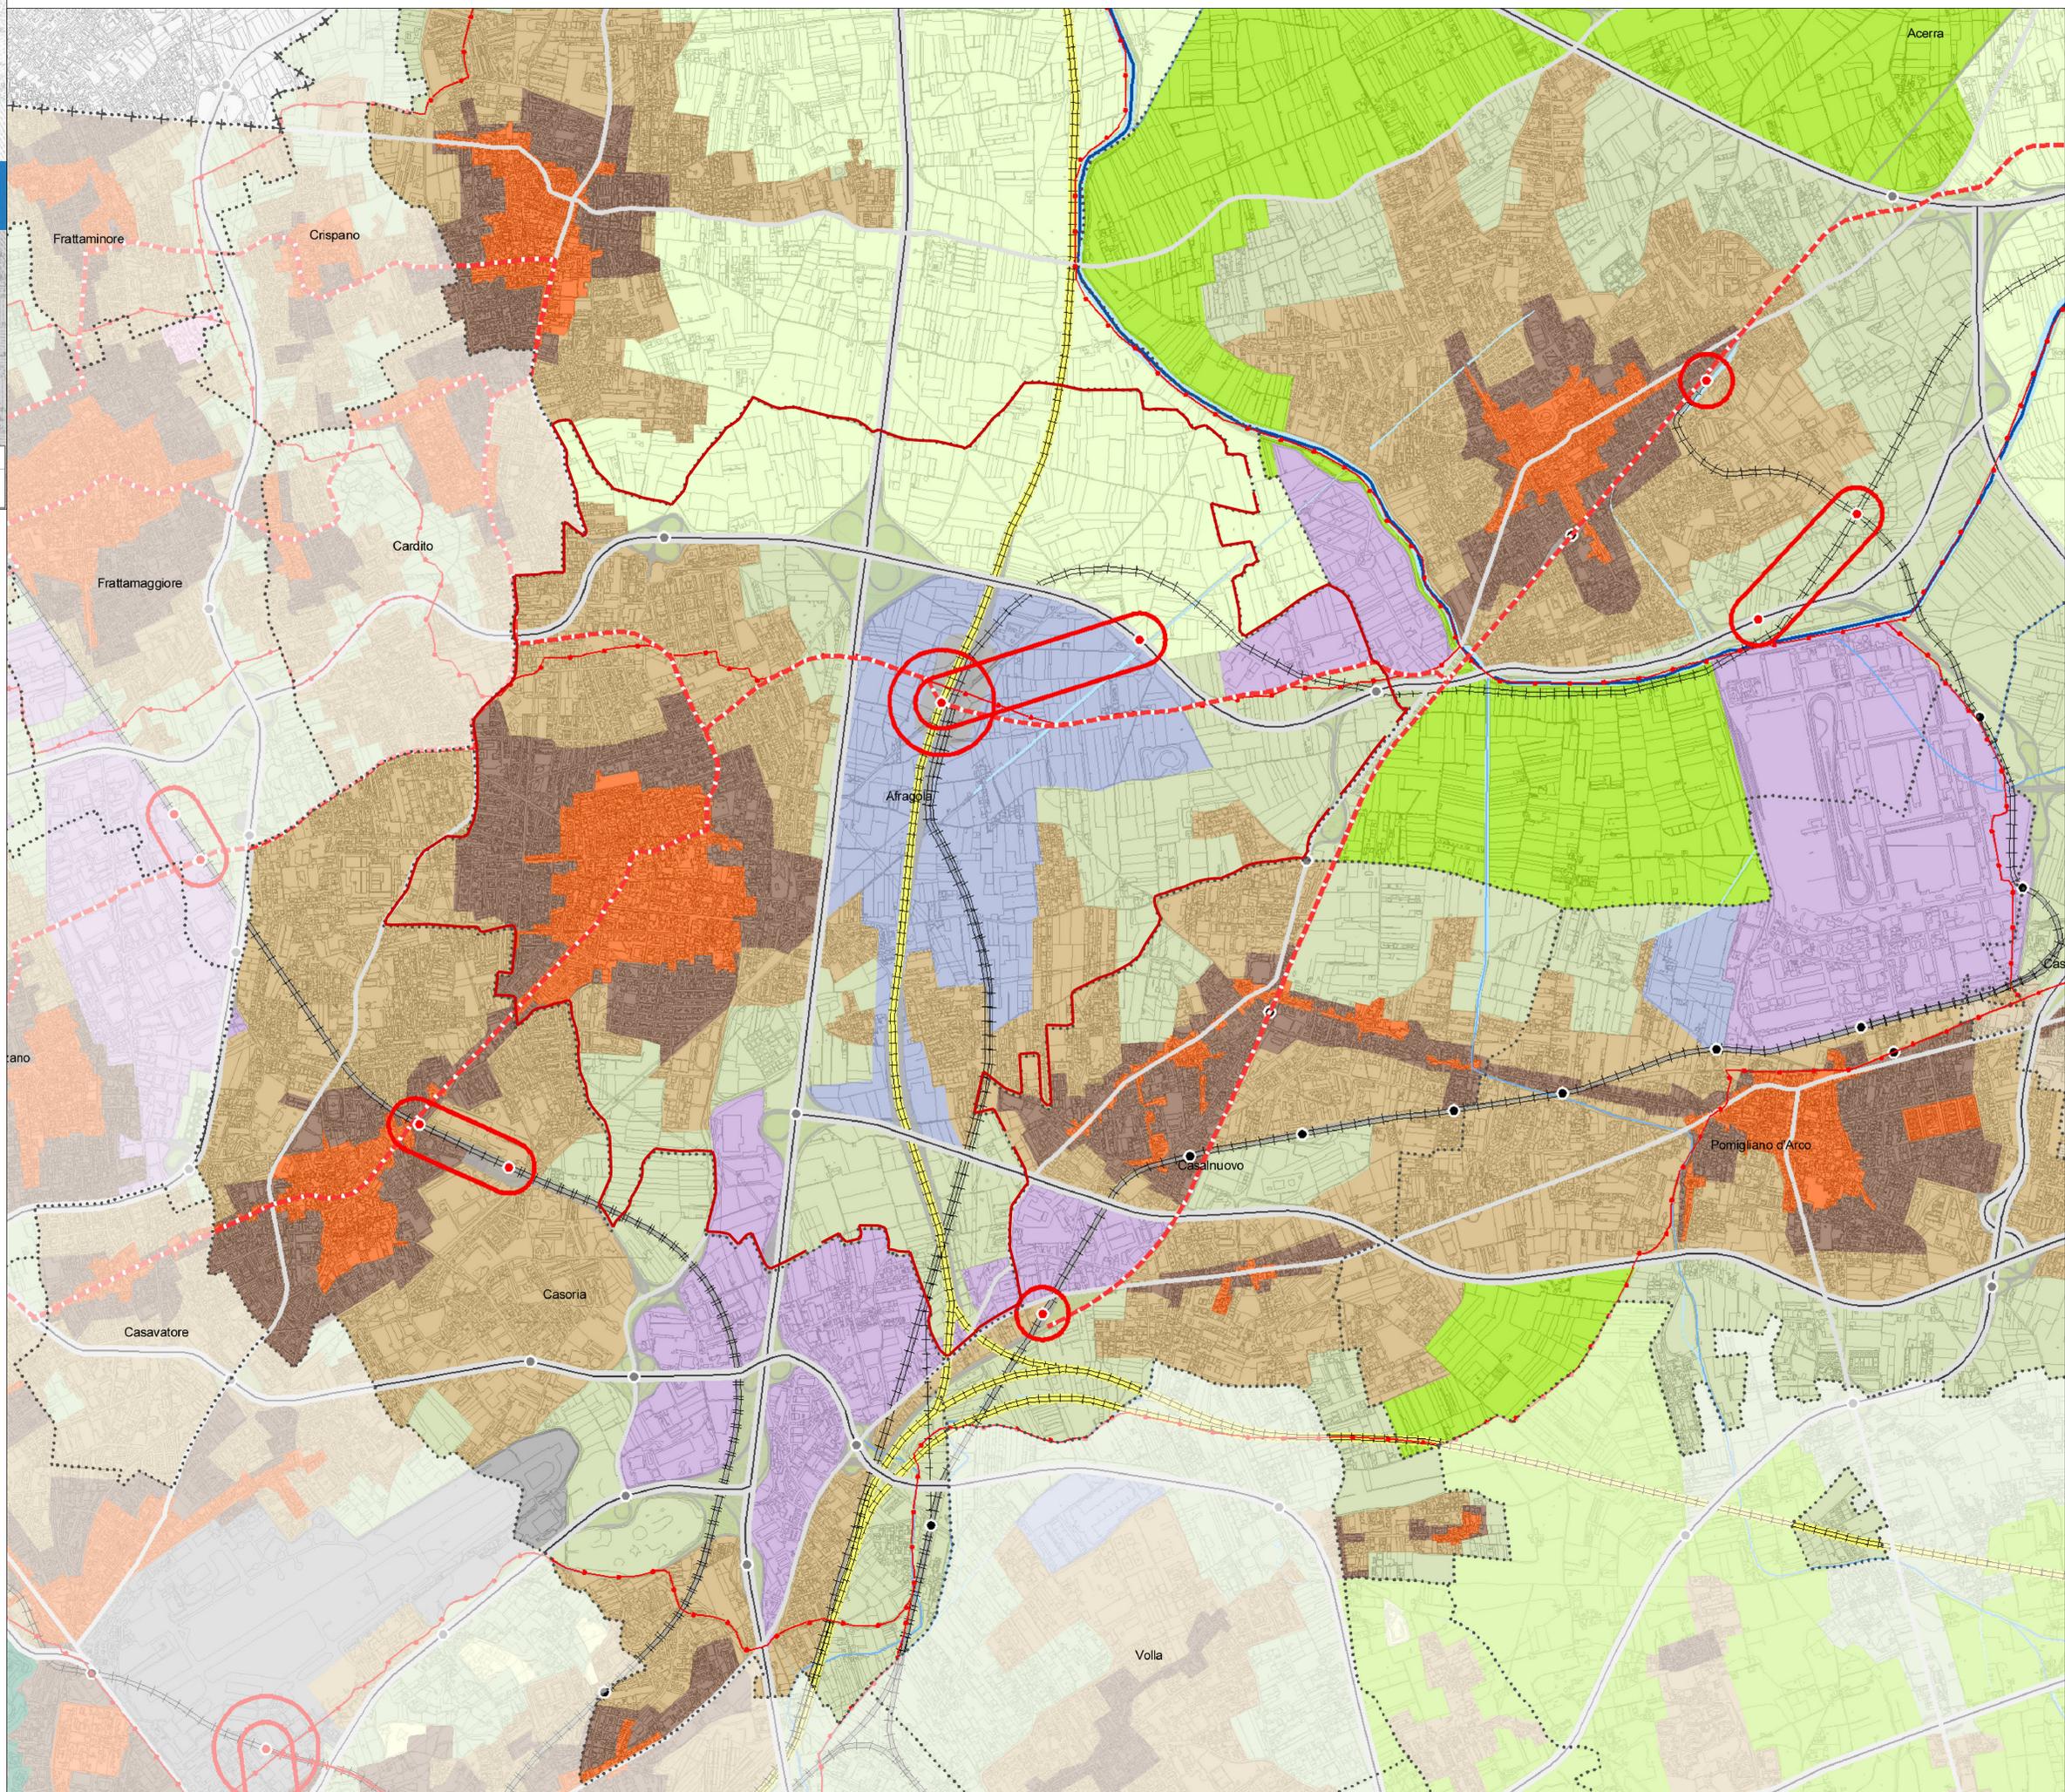

SI ILLUSTRANO LA DISCIPLINA INDIVIDUATA DALLA PROPOSTA DI PTC DELLA CITTÀ METROPOLITANA DI NAPOLI PER IL TERRITORIO DI AFRAGOLA.
SI RIPROPONE IN SCALA 1:10000 LA TAVOLA P.604 "DISCIPLINA DEL TERRITORIO", DALLA QUALE SI EVINCE CHE IL TERRITORIO COMUNALE È SUDDIVISO IN: "CENTRI E NUCLEI STORICI" (ART. 38); "AREE AGRICOLE PERUBANE" (ART. 48); "AREE AGRICOLE ORDINARIE" (ART. 49); "INSEDIAMENTI URBANI PREVALENTEMENTE CONSOLIDATI" (ART. 51); "AREE DI CONSOLIDAMENTO URBANISTICO E RIQUALIFICAZIONE AMBIENTALE" (ART. 52); "AREE E COMPLESSI PER INSEDIAMENTI PRODUTTIVI DI INTERESSE PROVINCIALE E/O SOVRA COMUNALE" (ART. 55) E "AREE E COMPLESSI PER SERVIZI ED ATTREZZATURE PUBBLICHE E/O DI INTERESSE PUBBLICO DI RILIEVO PROVINCIALE E/O SOVRA COMUNALE" (ART. 56)